




ГЕНЕРАЛЬНЫЙ ПЛАН

СХЕМА СОВРЕМЕННОГО ИСПОЛЬЗОВАНИЯ ТЕРРИТОРИИ

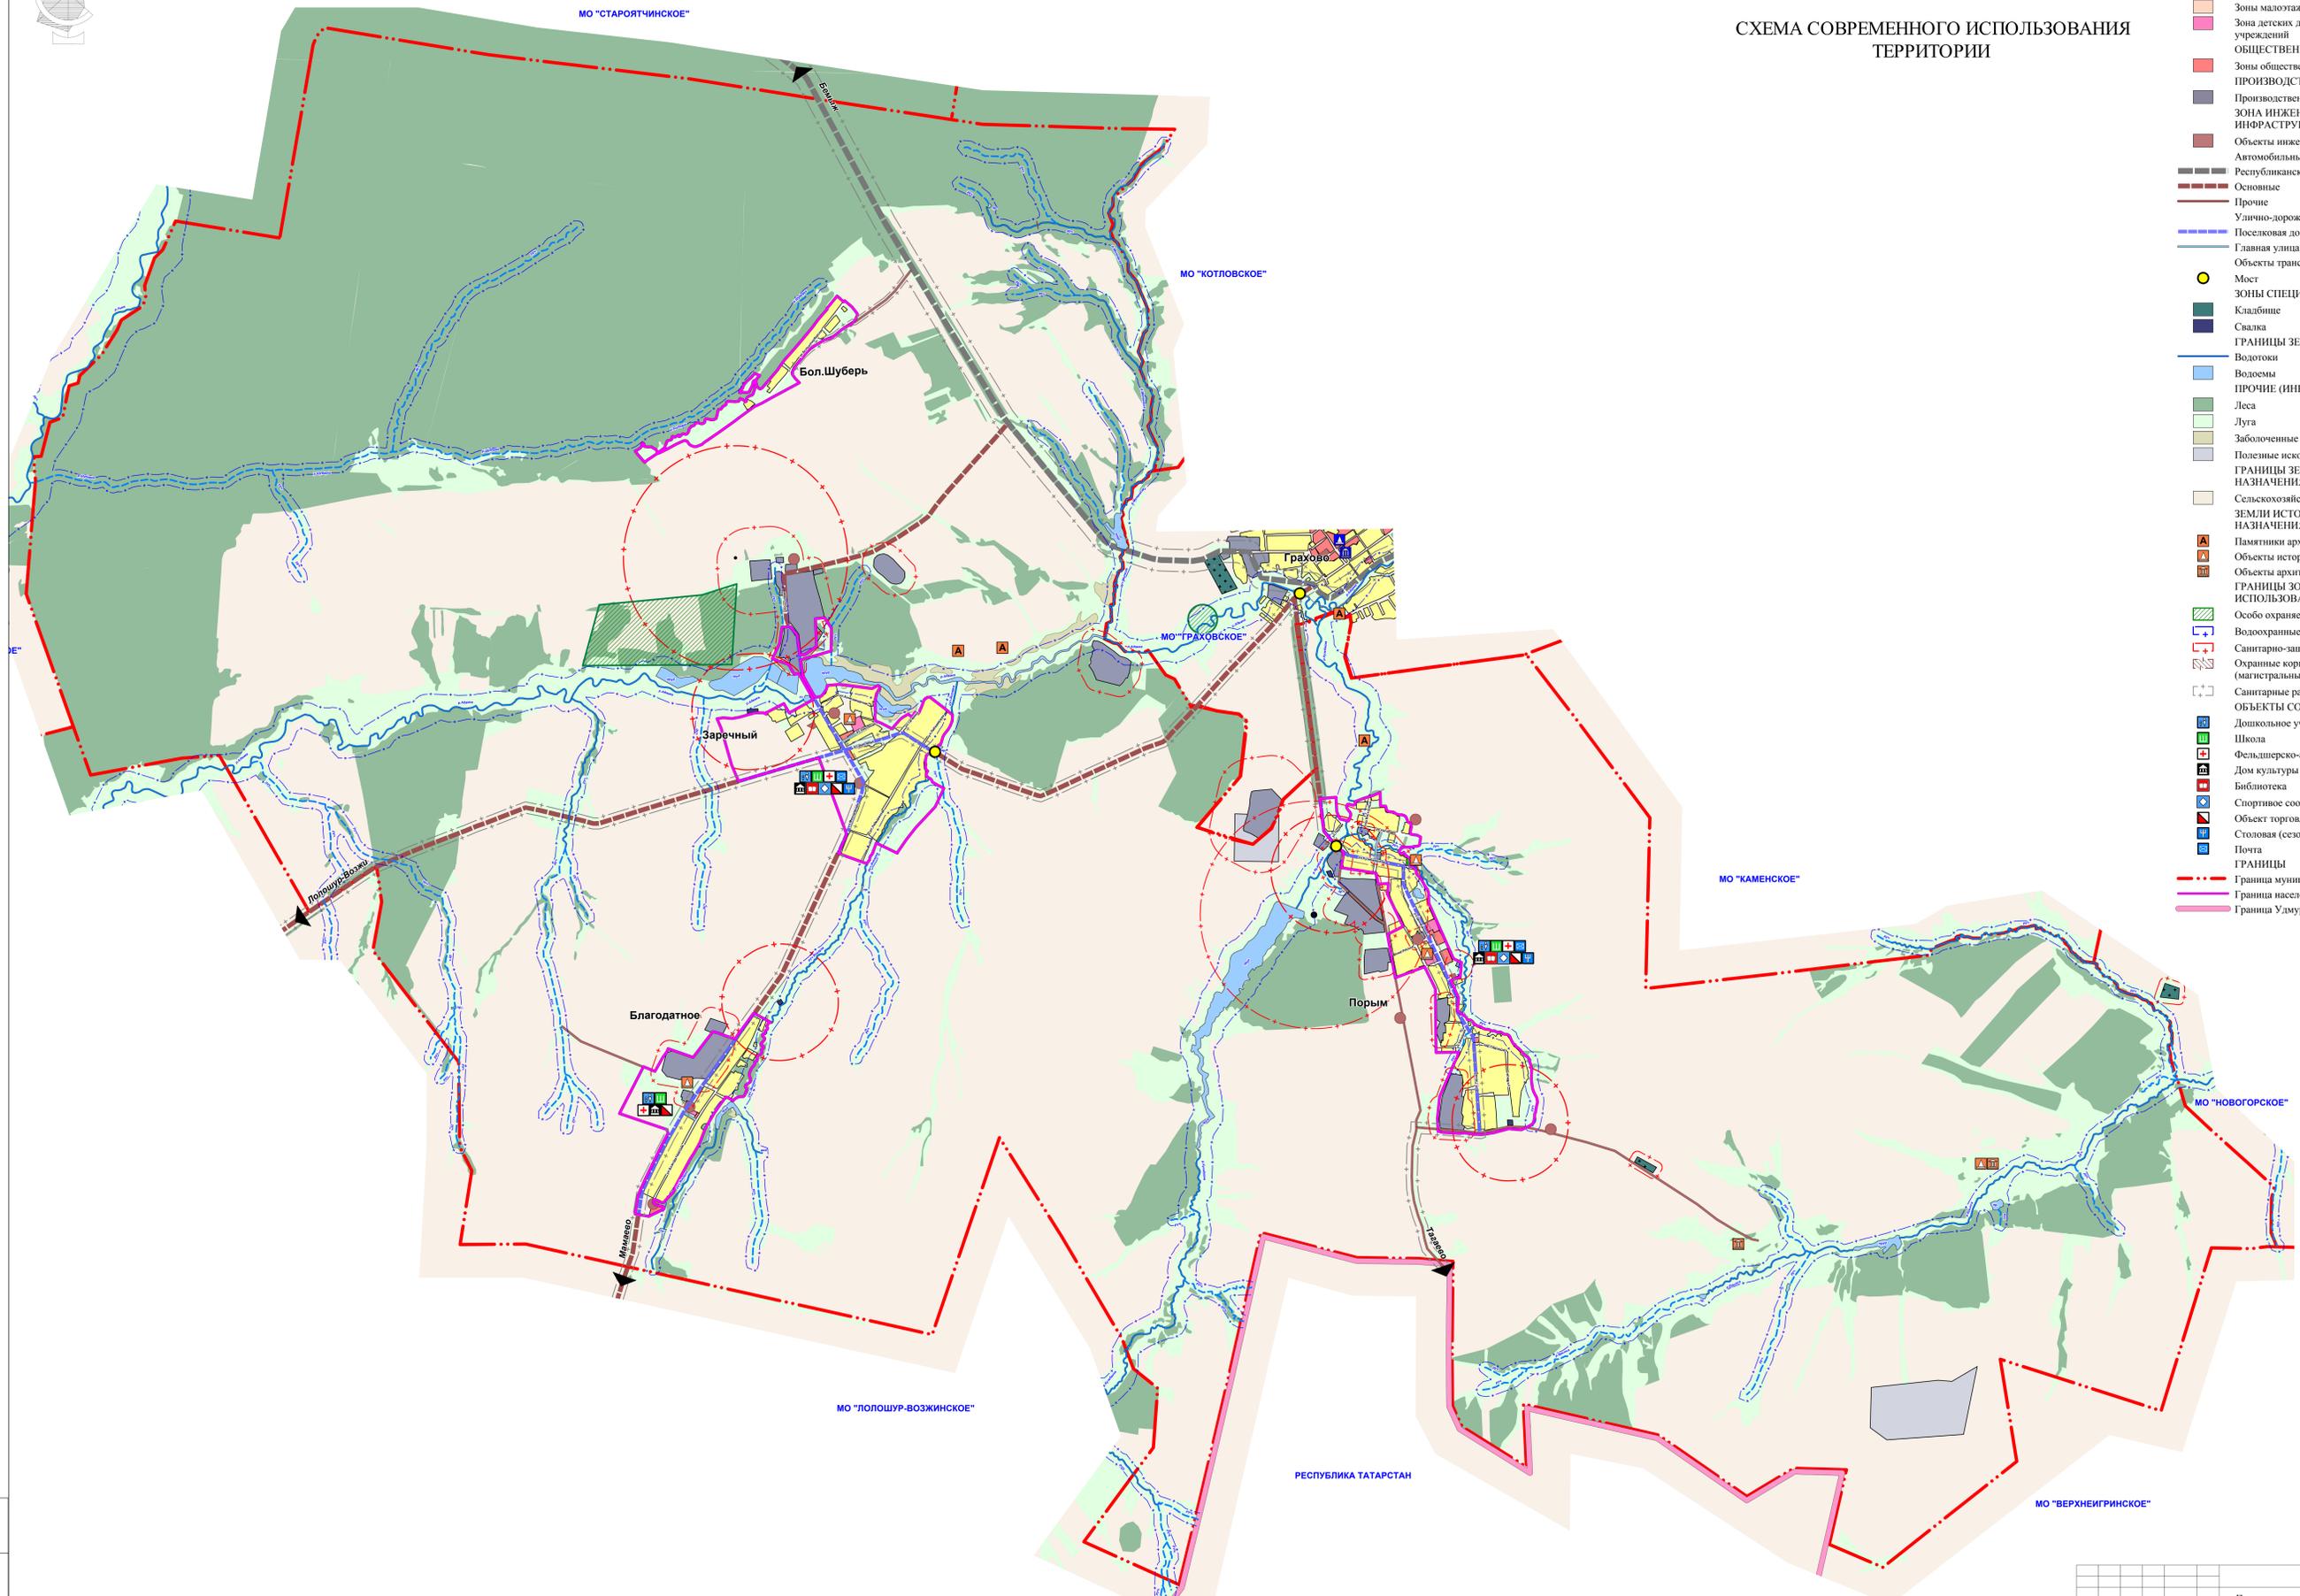

- УСЛОВНЫЕ ОБОЗНАЧЕНИЯ**
- ФУНКЦИОНАЛЬНОЕ ЗОНИРОВАНИЕ ТЕРРИТОРИИ**
- ЖИЛАЯ ЗОНА
 - Зоны застройки индивидуальными жилыми домами
 - Зоны малоэтажной жилой застройки
 - Зоны детских дошкольных и среднеобразовательных учреждений
 - ОБЩЕСТВЕННО-ДЕЛОВАЯ ЗОНА
 - Зоны общественно-деловой застройки
 - ПРОИЗВОДСТВЕННАЯ ЗОНА
 - Производственные объекты
 - ЗОНА ИНЖЕНЕРНОЙ И ТРАНСПОРТНОЙ ИНФРАСТРУКТУРЫ
 - Объекты инженерной инфраструктуры
 - Автомобильные дороги
 - Республиканские
 - Основные
 - Прочие
 - Улично-дорожная сеть
 - Поселковая дорога
 - Главная улица
 - Объекты транспортной инфраструктуры
 - Мост
 - ЗОНЫ СПЕЦИАЛЬНОГО НАЗНАЧЕНИЯ
 - Кладбище
 - Свалка
 - ГРАНИЦЫ ЗЕМЕЛЬ ВОДНОГО ФОНДА
 - Водотоки
 - Водоёмы
 - ПРОЧИЕ (ИНЫЕ) ЗОНЫ
 - Леса
 - Луга
 - Заболоченные земли
 - Полевые ископаемые
 - ГРАНИЦЫ ЗЕМЕЛЬ СЕЛЬСКОХОЗЯЙСТВЕННОГО НАЗНАЧЕНИЯ
 - Сельскохозяйственные угодья
 - ЗЕМЛИ ИСТОРИКО-КУЛЬТУРНОГО НАЗНАЧЕНИЯ
 - Памятники археологического наследия
 - Объекты истории и монументального искусства
 - Объекты архитектуры
 - ГРАНИЦЫ ЗОН С ОСОБЫМИ УСЛОВИЯМИ ИСПОЛЬЗОВАНИЯ ТЕРРИТОРИИ
 - Особо охраняемые природные территории
 - Водоохранные зоны
 - Санитарно-защитные зоны (нормативные)
 - Охраняемые коридоры инженерных коммуникаций (магистральных газопроводов, ЛЭП)
 - Санитарные разрывы от автодорог
 - ОБЪЕКТЫ СОЦИАЛЬНОЙ ИНФРАСТРУКТУРЫ
 - Дошкольное учреждение
 - Школа
 - Фельдшерско-акушерский пункт
 - Дом культуры
 - Библиотека
 - Спортивное сооружение
 - Объект торговли
 - Столовая (сезонная)
 - Почта
 - ГРАНИЦЫ
 - Граница муниципального образования
 - Граница населённого пункта (ориентировочная)
 - Граница Удмуртской Республики

Имя Фамилия
Должность

М 1:20000

13990-ГП.ПЗ.1				Стр.		
Проект генерального плана и правил землепользования и застройки МО "Порымазаречное" Граховского района УР				Лист		
Имя	Инициалы	Лист	№ док.	Подпись	Дата	Листов
Г.И.П.	Першина					4
Имя	Инициалы	Лист	№ док.	Подпись	Дата	Листов
Г.И.П.	Кузнецова					4
Генеральный план				П 2 4		
Схема современного использования территории				©		
Разработала Кузнецова				90		