


# ГЕНЕРАЛЬНЫЙ ПЛАН

## СХЕМА ЭЛЕКТРОСНАБЖЕНИЯ И СВЯЗИ

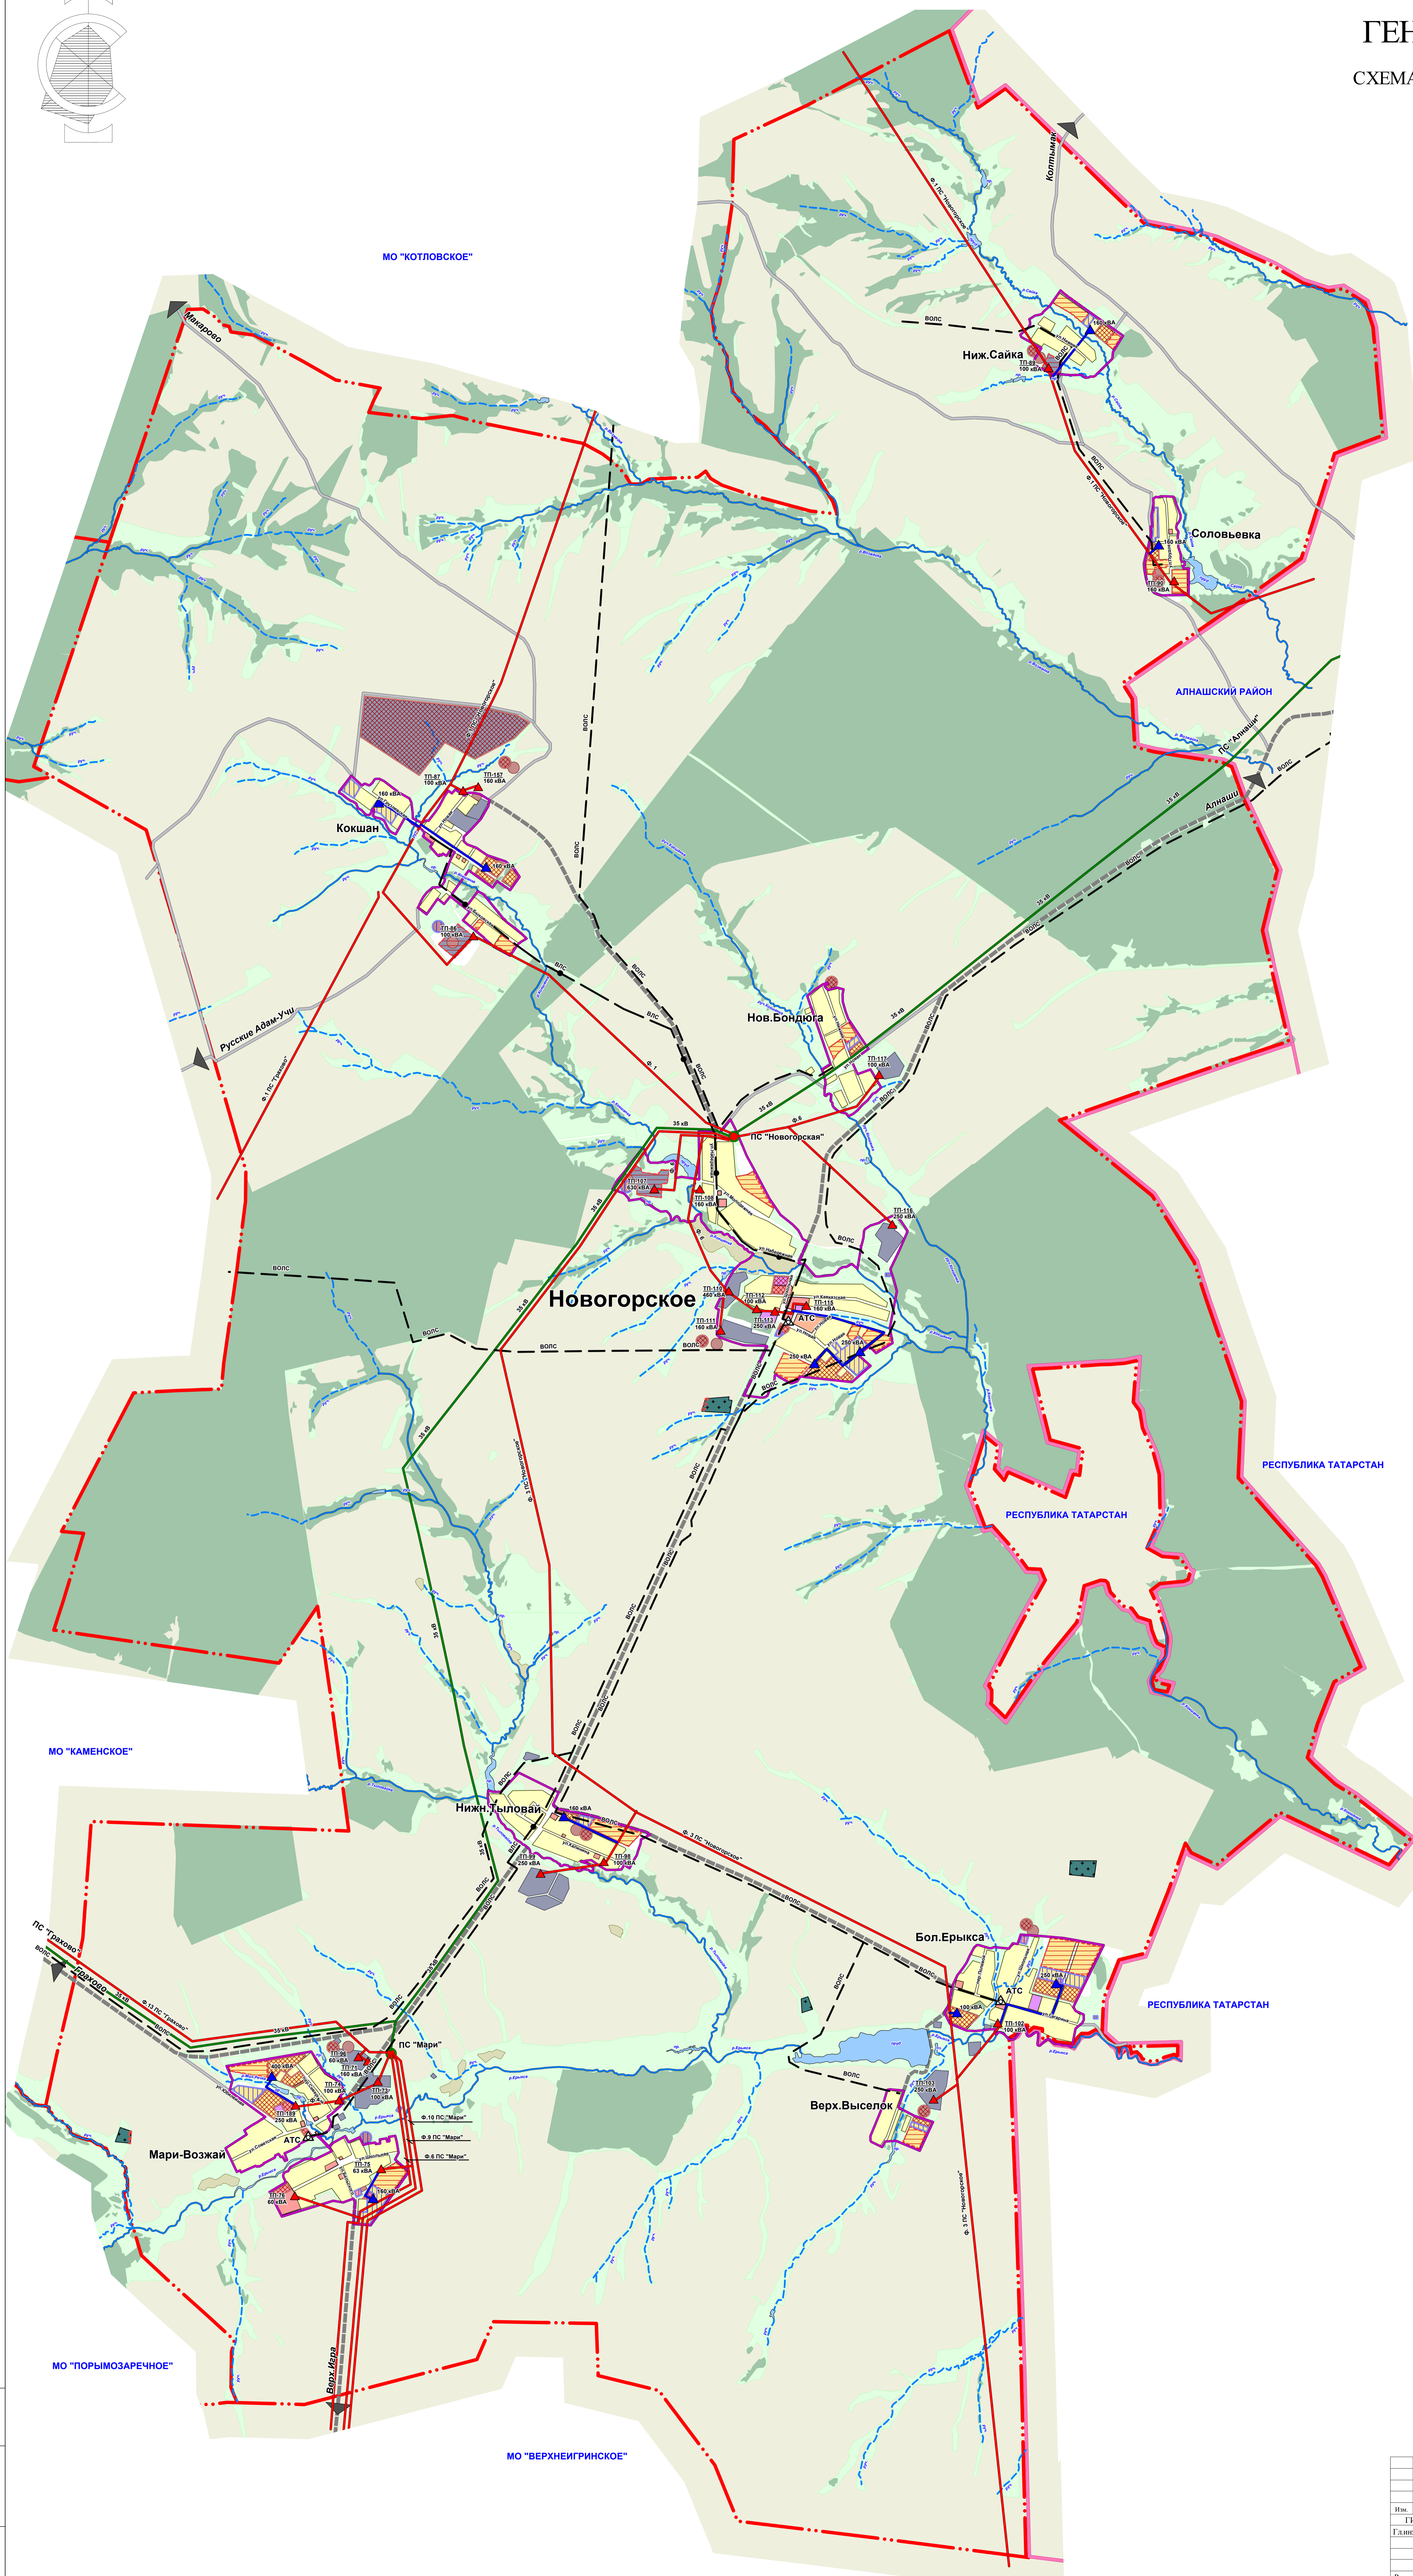

- УСЛОВНЫЕ ОБОЗНАЧЕНИЯ**
- Существующая ПС 35/10 кВ
  - ▲ Трансформаторная подстанция 10/0,4 кВ существующая
  - Существующие ВЛ 35 кВ
  - Существующие ВЛ 10 кВ
  - ▲ Трансформаторная подстанция 10/0,4 кВ проектируемая
  - Проектируемая ВЛ 10 кВ
  - ▲ Существующая АТС
  - Существующая воздушная линия связи
  - Волоконно-оптическая линия связи (ВОЛС)
- ЖИЛИЩНАЯ ЗОНА**
- Зоны застройки индивидуальными жилыми домами
  - Зоны малоэтажной жилой застройки
  - Зоны детских дошкольных и среднеобразовательных учреждений
- ОБЩЕСТВЕННО-ДЕЛОВАЯ ЗОНА**
- Зоны общественно-деловой застройки
- ПРОИЗВОДСТВЕННАЯ ЗОНА**
- Промышленные предприятия и коммунально-складские организации
- ЗОНА ИНЖЕНЕРНО-ТРАНСПОРТНОЙ ИНФРАСТРУКТУРЫ**
- Объекты инженерной инфраструктуры
  - Автомобильные дороги
  - Прочие
- ЗОНЫ СПЕЦИАЛЬНОГО НАЗНАЧЕНИЯ**
- Кладбища
  - ГРАНИЦЫ ЗЕМЕЛЬ ВОДНОГО ФОНДА
  - Водоёмы
  - Водотоки
- ПРОЧИЕ (ИНЫЕ) ЗОНЫ**
- Леса
  - Луга
  - Заболоченные земли
- ГРАНИЦЫ ЗЕМЕЛЬ СЕЛЬСКОХОЗЯЙСТВЕННОГО НАЗНАЧЕНИЯ**
- Сельскохозяйственные угодья
- ГРАНИЦЫ МУНИЦИПАЛЬНОГО ОБРАЗОВАНИЯ**
- Граница населенного пункта по проектному предложению
  - Граница городского района
  - Территория нового строительства
- Территория нового строительства**
- 1 очередь
  - расчетный срок
  - перспектива
  - проектируемый водоем

Исполнители: Давыдова Л.А., Бондарев А.А.

		М 1:20000	
		13989-ГП.П3.3	
Проект генерального плана и правил землепользования и застройки МО "Новогорское" Граховского района УР			
Имя	Возраст	Лист	№ листов
Генеральный	Ларин	3	3
Генеральный	Якушев	3	3
Разработчик	Малых	ФГУП "Иркутскэнерго"	