


ГЕНЕРАЛЬНЫЙ ПЛАН. СХЕМА СЕТЕЙ ГАЗОСНАБЖЕНИЯ

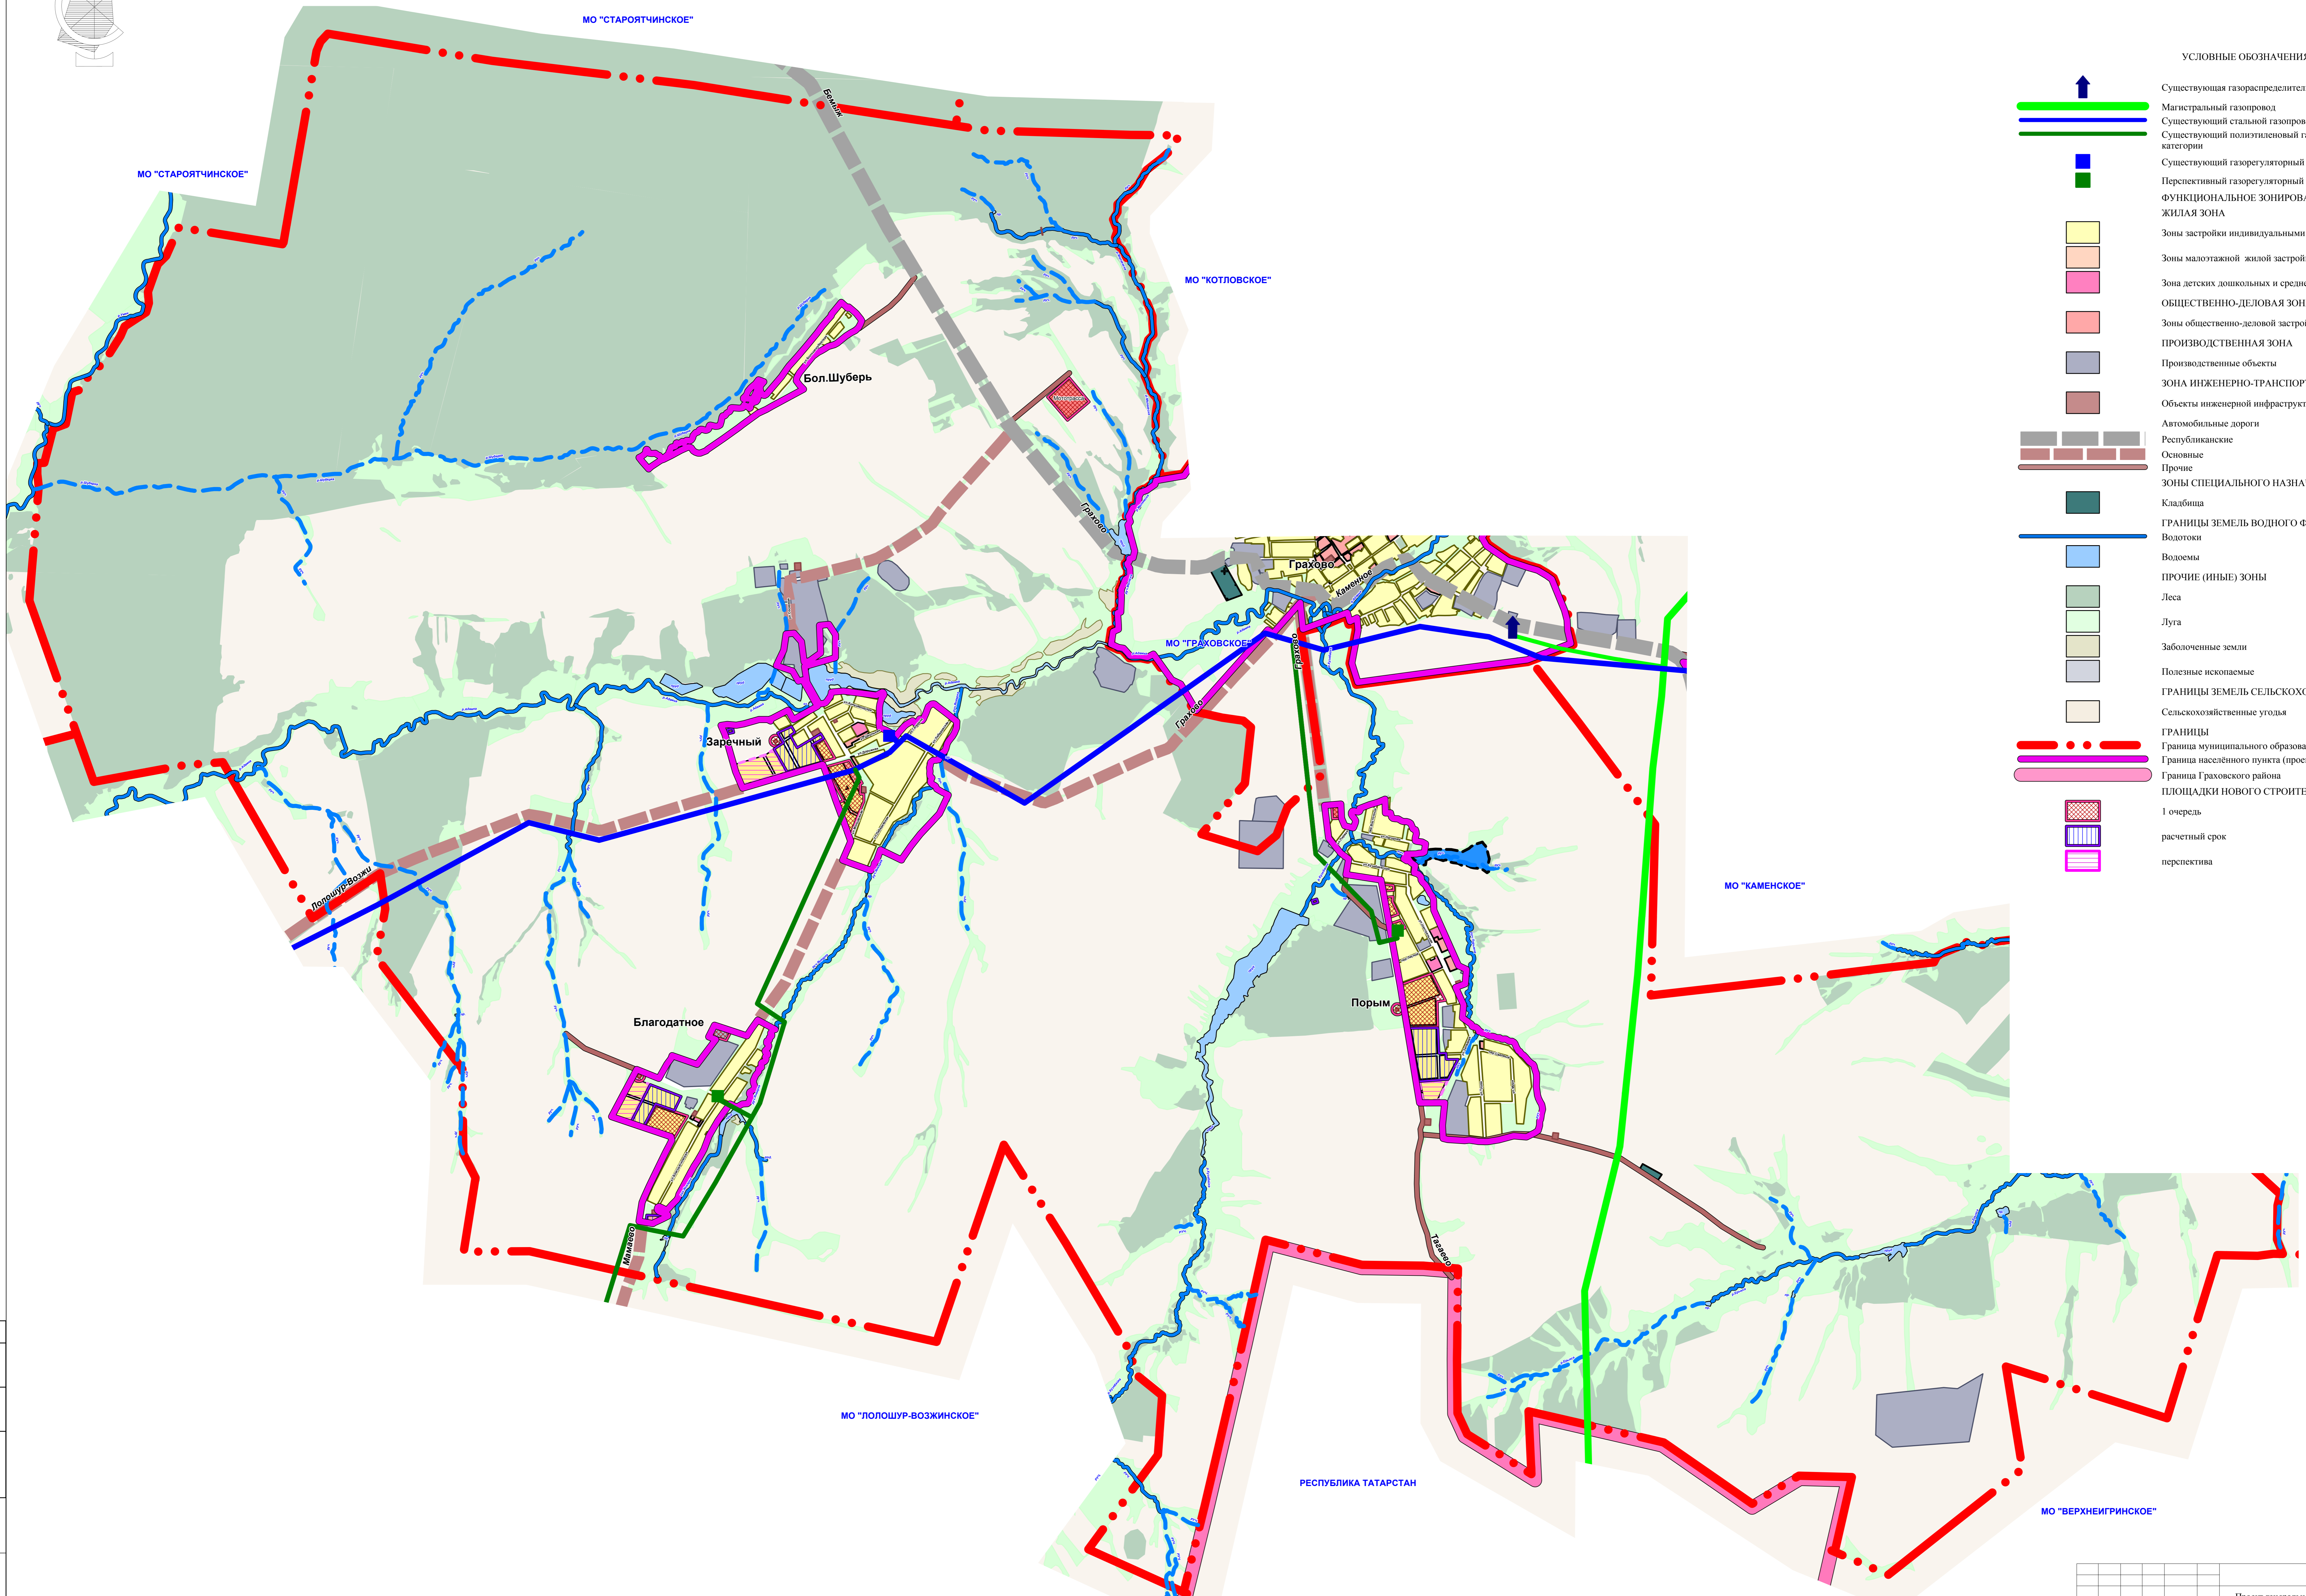

УСЛОВНЫЕ ОБОЗНАЧЕНИЯ

- Существующая газораспределительная станция
- Магистральный газопровод
- Существующий стальной газопровод высокого давления II категории
- Существующий полипропиленовый газопровод высокого давления II категории
- Существующий газорегуляторный пункт (сталь)
- Перспективный газорегуляторный пункт (полиэтилен)
- ФУНКЦИОНАЛЬНОЕ ЗОНИРОВАНИЕ ТЕРРИТОРИИ**
- ЖИЛАЯ ЗОНА**
- Зоны застройки индивидуальными жилыми домами
- Зоны малоэтажной жилой застройки
- Зоны детских дошкольных и среднеобразовательных учреждений
- ОБЩЕСТВЕННО-ДЕЛОВАЯ ЗОНА**
- Зоны общественно-деловой застройки
- ПРОИЗВОДСТВЕННАЯ ЗОНА**
- Производственные объекты
- ЗОНА ИНЖЕНЕРНО-ТРАНСПОРТНОЙ ИНФРАСТРУКТУРЫ**
- Объекты инженерной инфраструктуры
- Автомобильные дороги
- Республиканские
- Основные
- Прочие
- ЗОНЫ СПЕЦИАЛЬНОГО НАЗНАЧЕНИЯ**
- Кладбища
- ГРАНИЦЫ ЗЕМЕЛЬ ВОДНОГО ФОНДА**
- Водотоки
- Водоёмы
- ПРОЧИЕ (ИНЫЕ) ЗОНЫ**
- Леса
- Луга
- Заболоченные земли
- Полезные ископаемые
- ГРАНИЦЫ ЗЕМЕЛЬ СЕЛЬСКОХОЗЯЙСТВЕННОГО НАЗНАЧЕНИЯ**
- Сельскохозяйственные угодья
- ГРАНИЦЫ**
- Граница муниципального образования
- Граница населённого пункта (проектируемая)
- Граница Граховского района
- ПЛОЩАДКИ НОВОГО СТРОИТЕЛЬСТВА
- I очередь
- расчетный срок
- перспектива

Составитель	
Выполнил	
Дата	
Лист	
Всего листов	
Итого листов	

М 1:20000

13990-ГП.ПЗ.3			
Проект генерального плана и правил землепользования и застройки МО "Порымо-Заречное" Граховского района УР			
Имя	Колуч	Лист	Всего листов
ГВИ	Першапов		
Галикин	Ягипшина		
Рук.р.	Сабиева		
Проверка	Гусева		
Разработ	Сабиева		
Генеральный план		Лист	Листов
		II	2 3
Схема сетей газоснабжения			