ГЕНЕРАЛЬНЫЙ ПЛАН.
СХЕМА ВОДОСНАБЖЕНИЯ И ВОДООТВЕДЕНИЯ

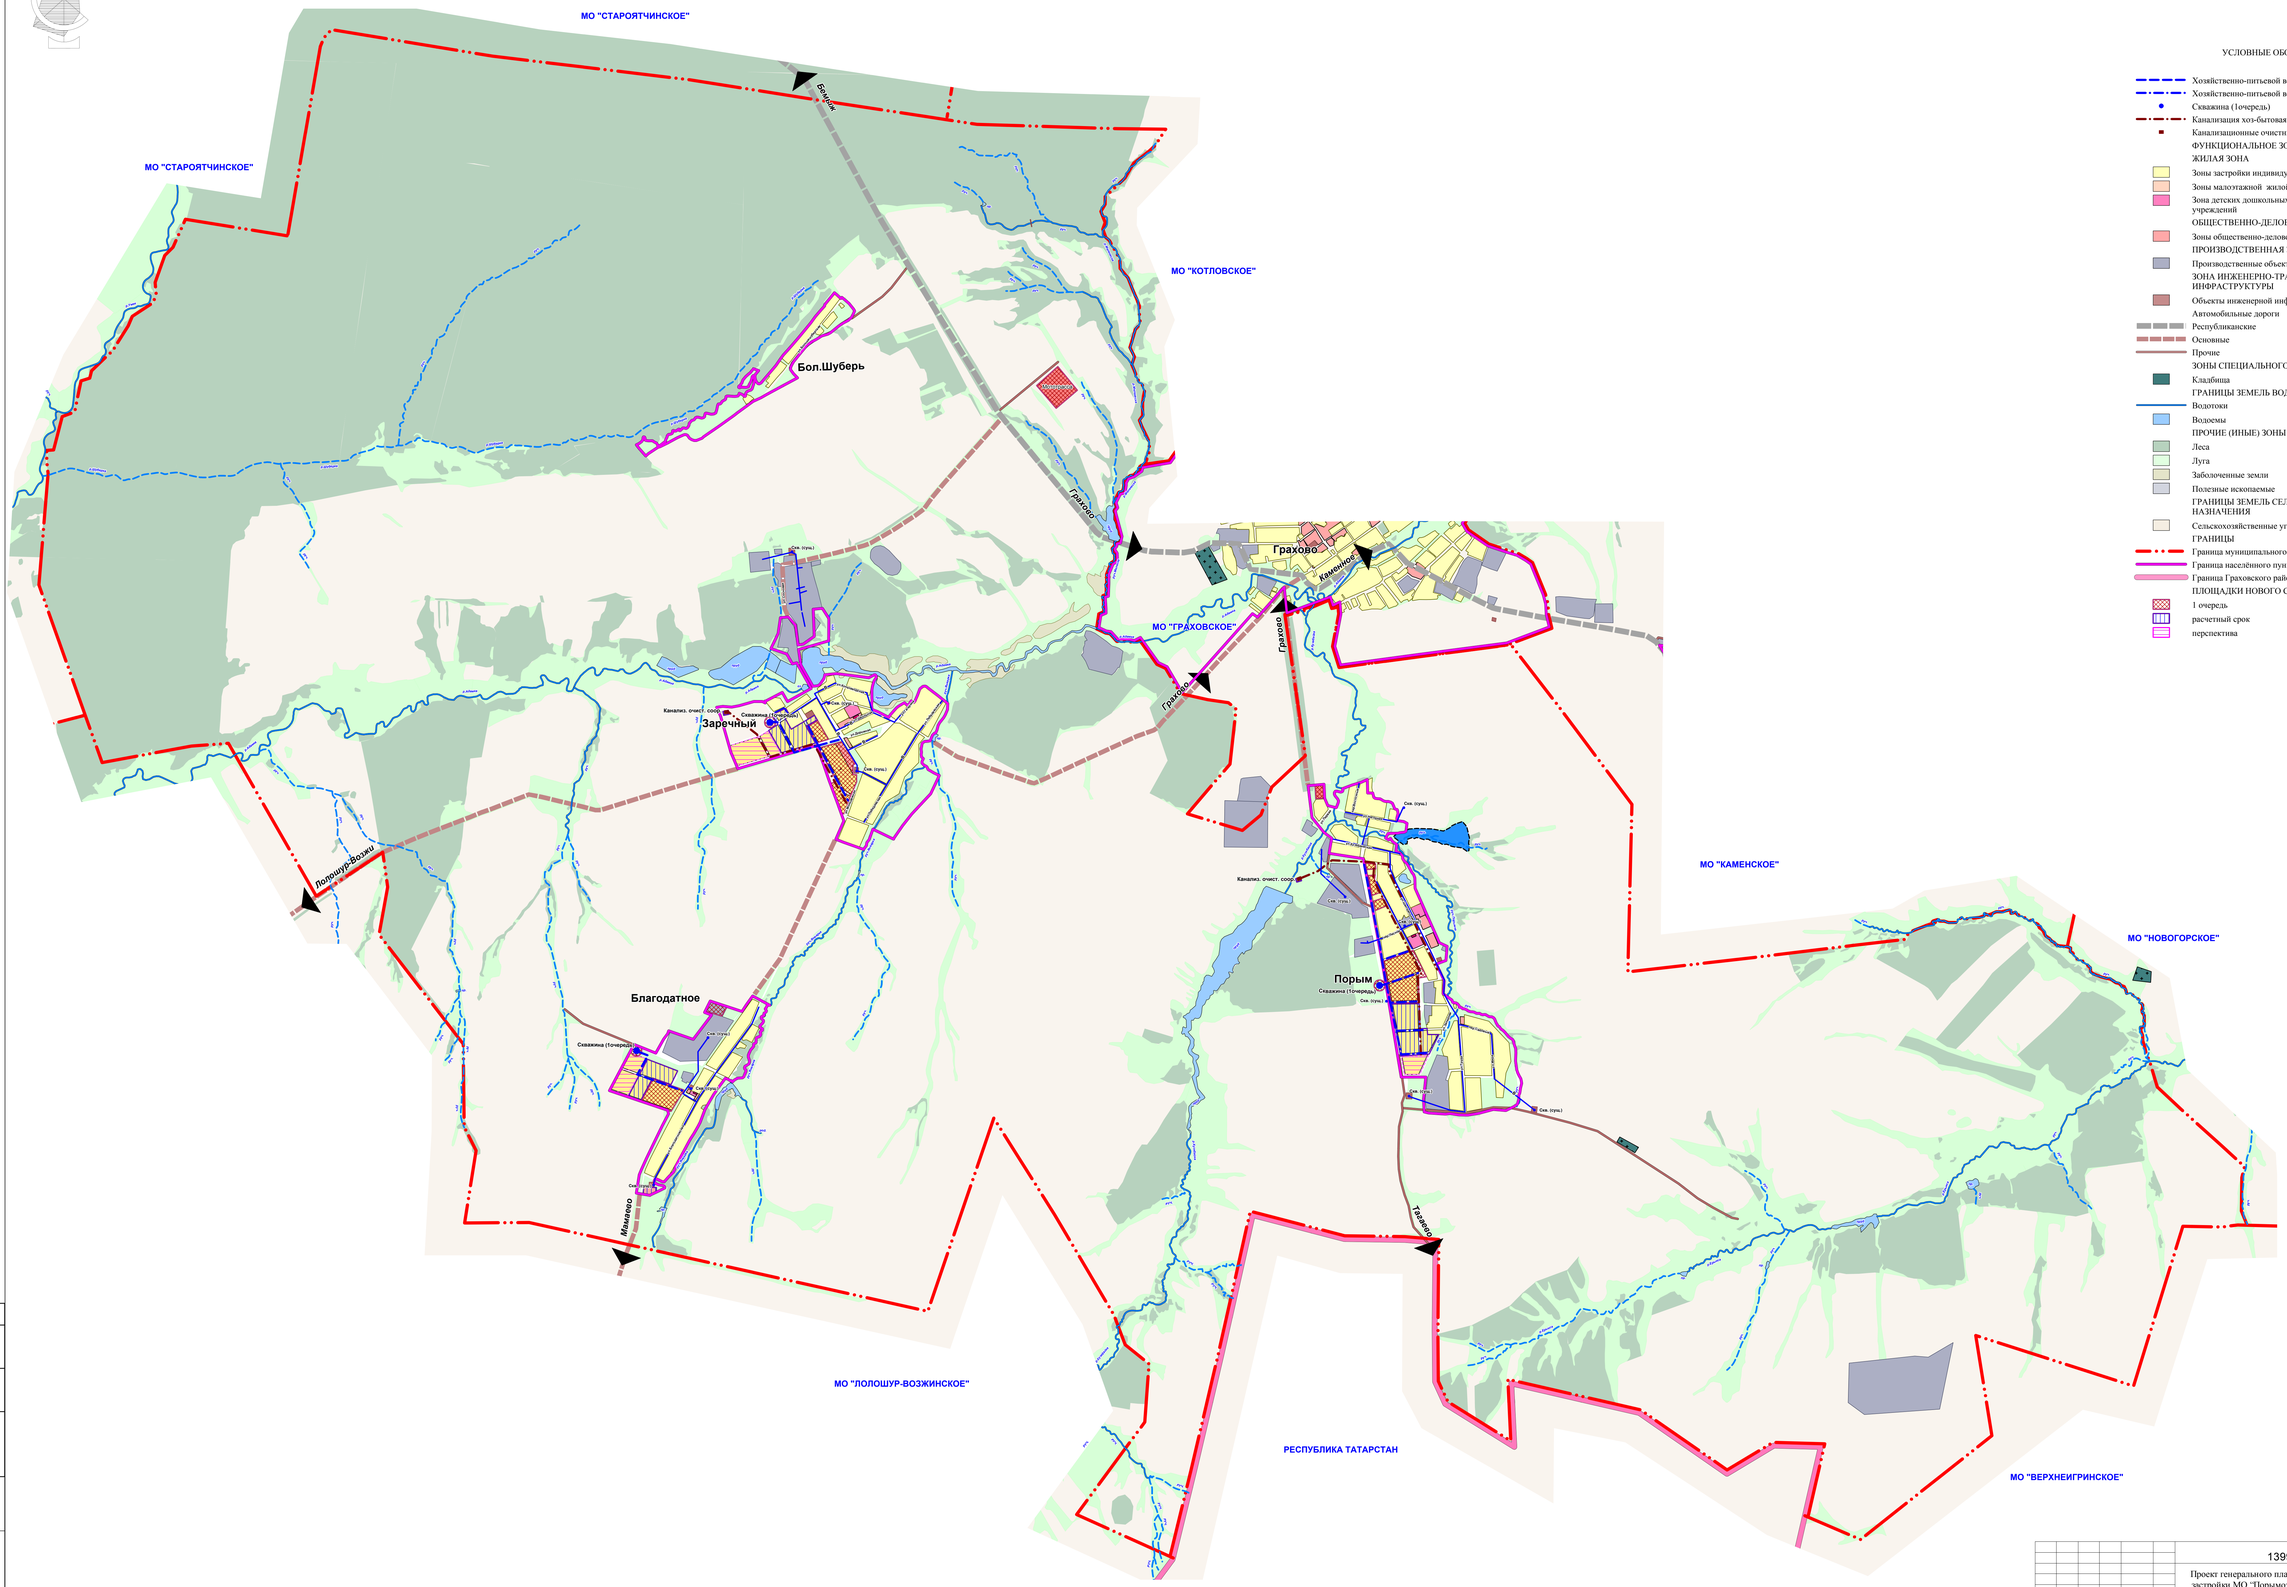

УСЛОВНЫЕ ОБОЗНАЧЕНИЯ

- Хозяйственно-питьевой водопровод (1очередь)
- Хозяйственно-питьевой водопровод (расчетный срок)
- Скважина (1очередь)
- Канализация хоз-бытовая (расчетный срок)
- Канализационные очистные сооружения (расчетный срок)

ФУНКЦИОНАЛЬНОЕ ЗОНИРОВАНИЕ ТЕРРИТОРИИ

ЖИЛАЯ ЗОНА

- Зоны застройки индивидуальными жилыми домами
- Зоны малоэтажной жилой застройки
- Зона детских дошкольных и среднеобразовательных учреждений

ОБЩЕСТВЕННО-ДЕЛОВАЯ ЗОНА

- Зоны общественно-деловой застройки

ПРОИЗВОДСТВЕННАЯ ЗОНА

- Производственные объекты

ЗОНА ИНЖЕНЕРНО-ТРАНСПОРТНОЙ ИНФРАСТРУКТУРЫ

- Объекты инженерной инфраструктуры
- Автомобильные дороги
- Республиканские
- Основные
- Прочие

ЗОНЫ СПЕЦИАЛЬНОГО НАЗНАЧЕНИЯ

- Кладбища

ГРАНИЦЫ ЗЕМЕЛЬ ВОДНОГО ФОНДА

- Водотоки
- Водоемы

ПРОЧИЕ (ИНЫЕ) ЗОНЫ

- Леса
- Луга
- Заболоченные земли
- Полезные ископаемые

ГРАНИЦЫ ЗЕМЕЛЬ СЕЛЬСКОХОЗЯЙСТВЕННОГО НАЗНАЧЕНИЯ

- Сельскохозяйственные угодья

ГРАНИЦЫ

- Граница муниципального образования
- Граница населённого пункта (проектируемая)
- Граница Граховского района

ПЛОЩАДКИ НОВОГО СТРОИТЕЛЬСТВА

- 1 очередь
- расчетный срок
- перспектива

М 1:20000

Изм.	Кол.уч	Лист	№ док	Подпись	Дата	13990-ГП.ПЗ.3			
						Проект генерального плана и правил землепользования и застройки МО "Порымозаречное" Граховского района УР			
ГИП		Першаков				Генеральный план	Стадия	Лист	Листов
Гл.инженер		Ягницына					П	1	3
Рук.гр.		Загребин				Схема водоснабжения и водоотведения	УдмуртгражданпроекТ		
Проверил		Загребин							
Разработал		Егорова							

Согласовано

Взам. инв №

Подпись Дата

Инв№ Подл.